


geplottet am: 23.12.2010 gespeichert unter: P:\004408_9b_Überarbeitung_Straßentunnel1_Verkehrsanlagen\ph2_Vorplanung\Zeichnungen\4408_9b_VWU3050BF0001-Baumfaell.dwg

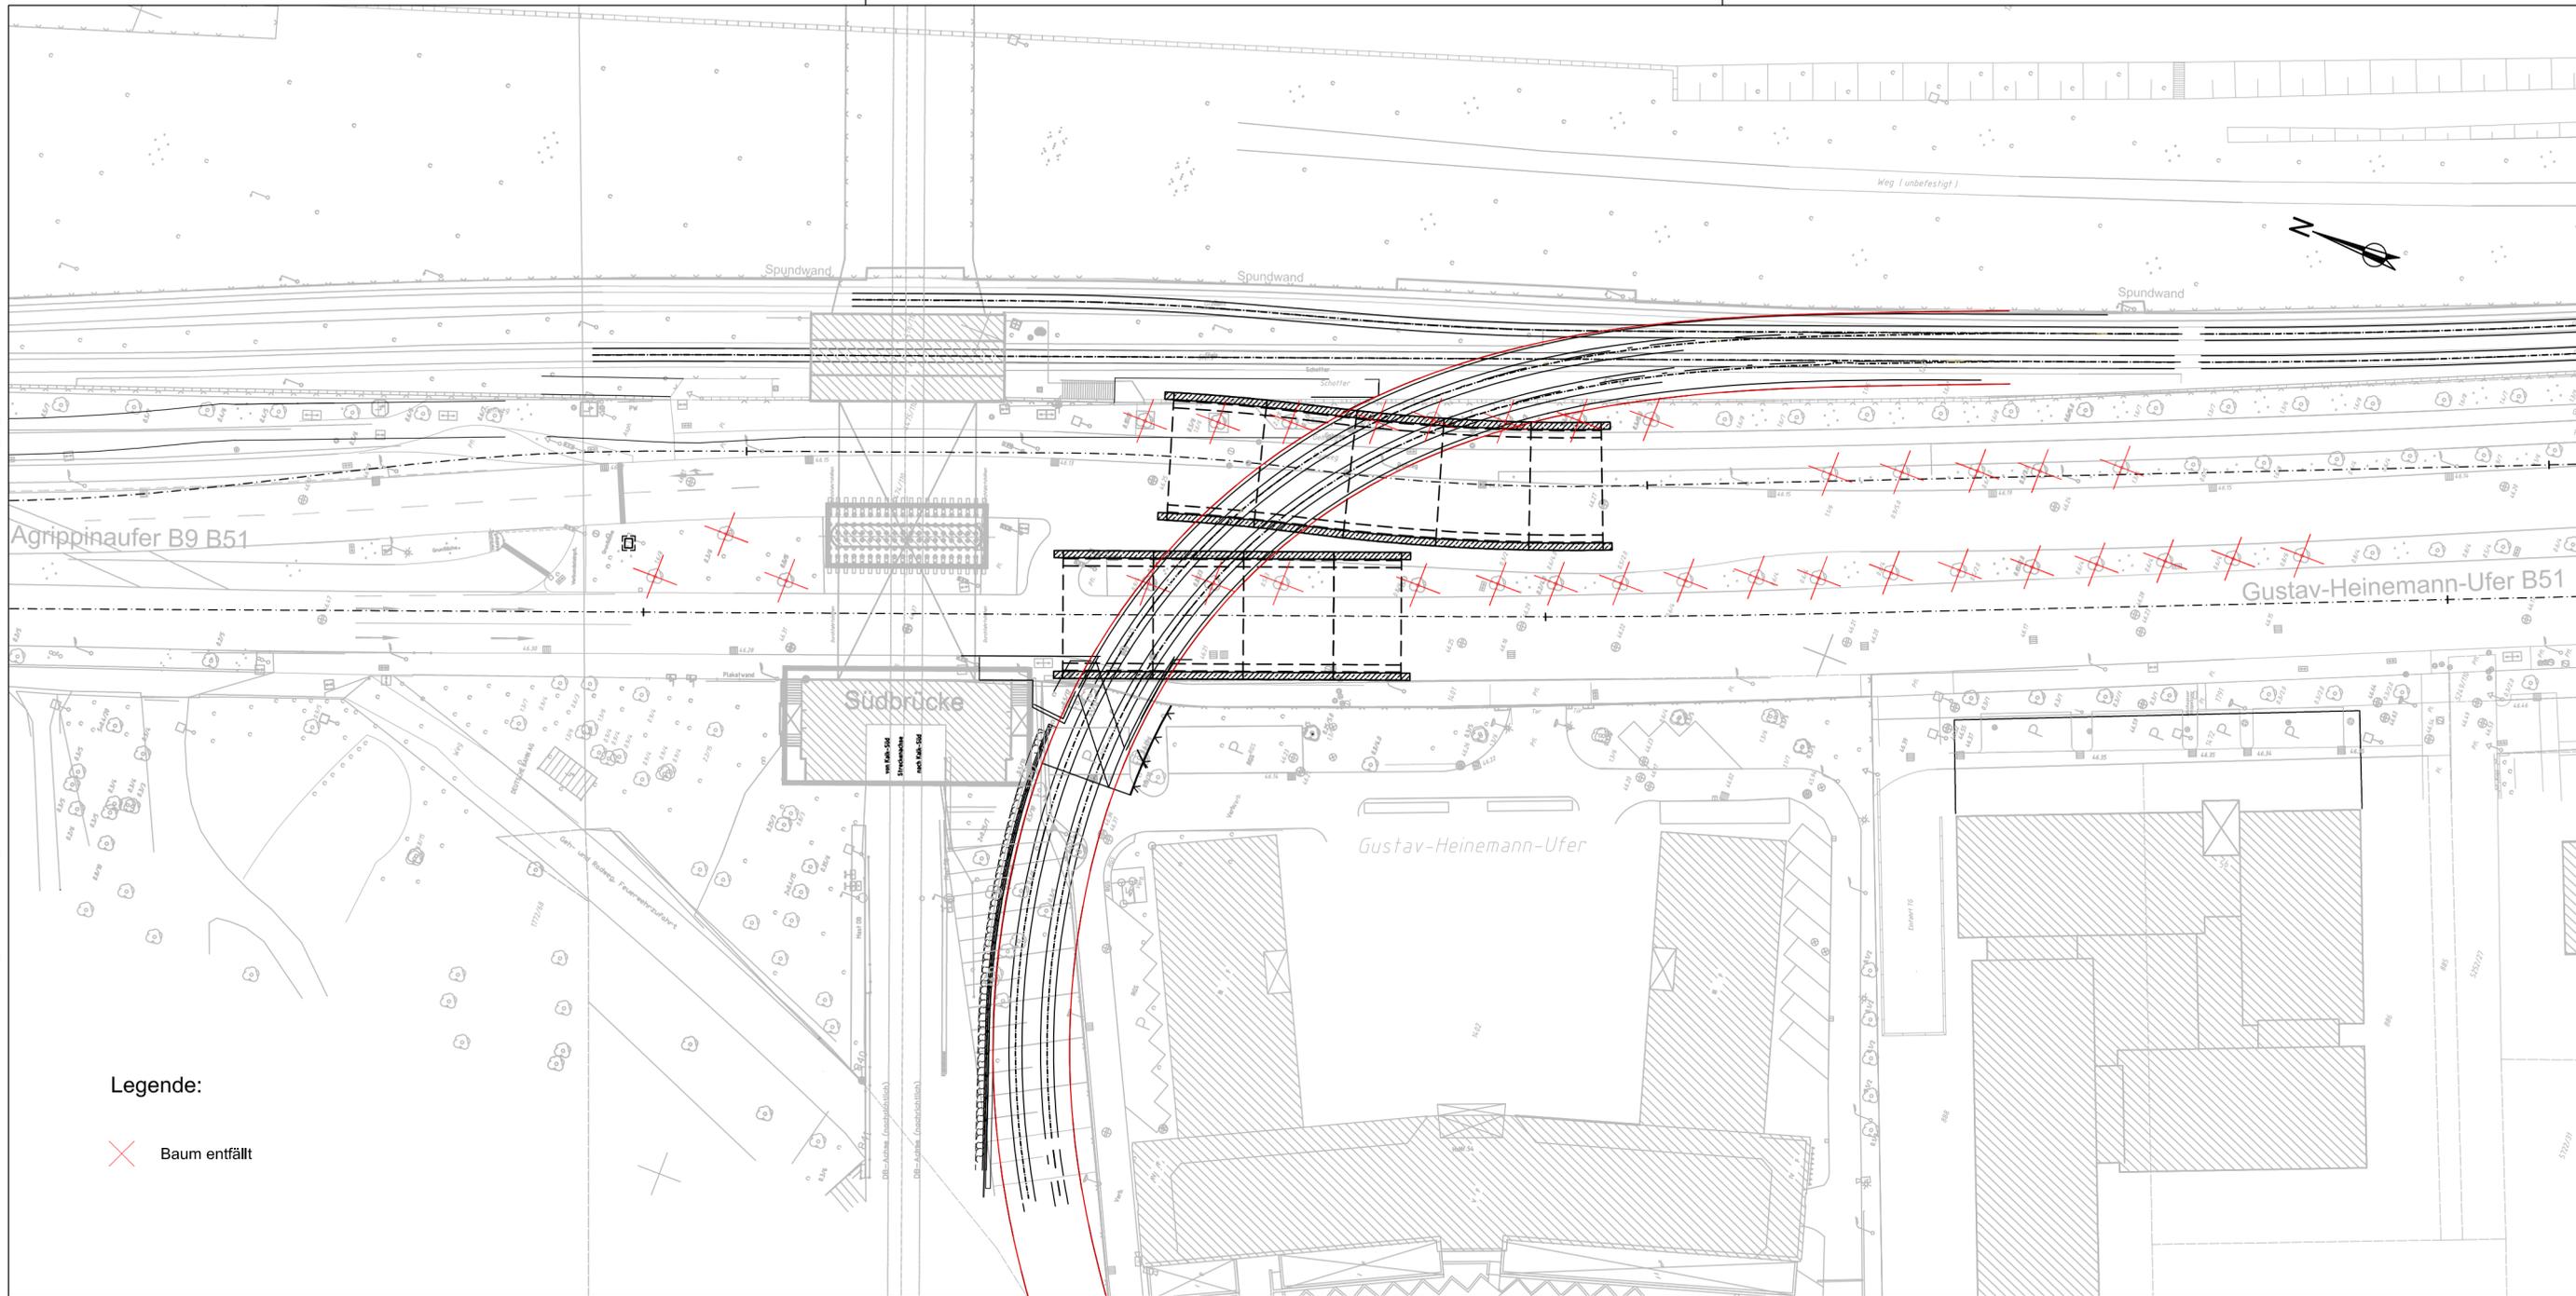

Legende:
 Baum entfällt

Stadt Köln Amt 66	Plan-Nr.: VWU3050BF0001--
Datum/Unterschrift	
Stadt Köln Amt 67	Kölnner Verkehrs-Betriebe AG KVB 202
Datum/Unterschrift	Datum/Unterschrift
Stadt Köln Amt 69	Mit den Planungsbeteiligten koordiniert und abgestimmt Koordinator gemäß ZTV-ING
Datum/Unterschrift	Datum/Unterschrift
Übersichtsskizze Bauwerk:	Prüfingenieur

INGENIEURGEMEINSCHAFT NORD-SÜD STADTBahn KÖLN 2.BAUSTUFE

SSF Ingenieure GmbH
 Beratende Ingenieure im Bauwesen
 www.ssf-ing.de

TransTec Bauplanungs- und
 Managementgesellschaft
 Hannover mbH

Planverfasser	Datum	Name
bearb.	15.12.2010	Oet
gez.	15.12.2010	Bor
gepr.	15.12.2010	Oet

Bauwerk: Vorleistung Tunnel Rheinuferstraße

Lageplan Baumfällung

**Nord-Süd Stadtbahn
2. Baustufe**

Format :	420 / 1350	Projekt - Nr. :	4408	Maßstab :	1: 500
V W U 3 0 5 0 B F 0 0 0 1 - -					
Ph	Ort	LV-Titel	Art	Zeichn.-Nr.	Index

KVB 202	freigegeben ohne Einträge	KVB 202	freigegeben ohne Einträge
BOL Bauberleitung	freigegeben mit Einträgen	Projektierung	freigegeben mit Einträgen
Datum/Unterschrift	nicht freigegeben	Datum/Unterschrift	nicht freigegeben

