


geplottet am: 19.01.2011 gespeichert unter: P:\004408_9b_Überarbeitung_Straßentunnel1_Verkehrsanlagen\ph2_Vorplanung\Zeichnungen\4408_9b_VWU3050BF0002-Baumfaell.dwg

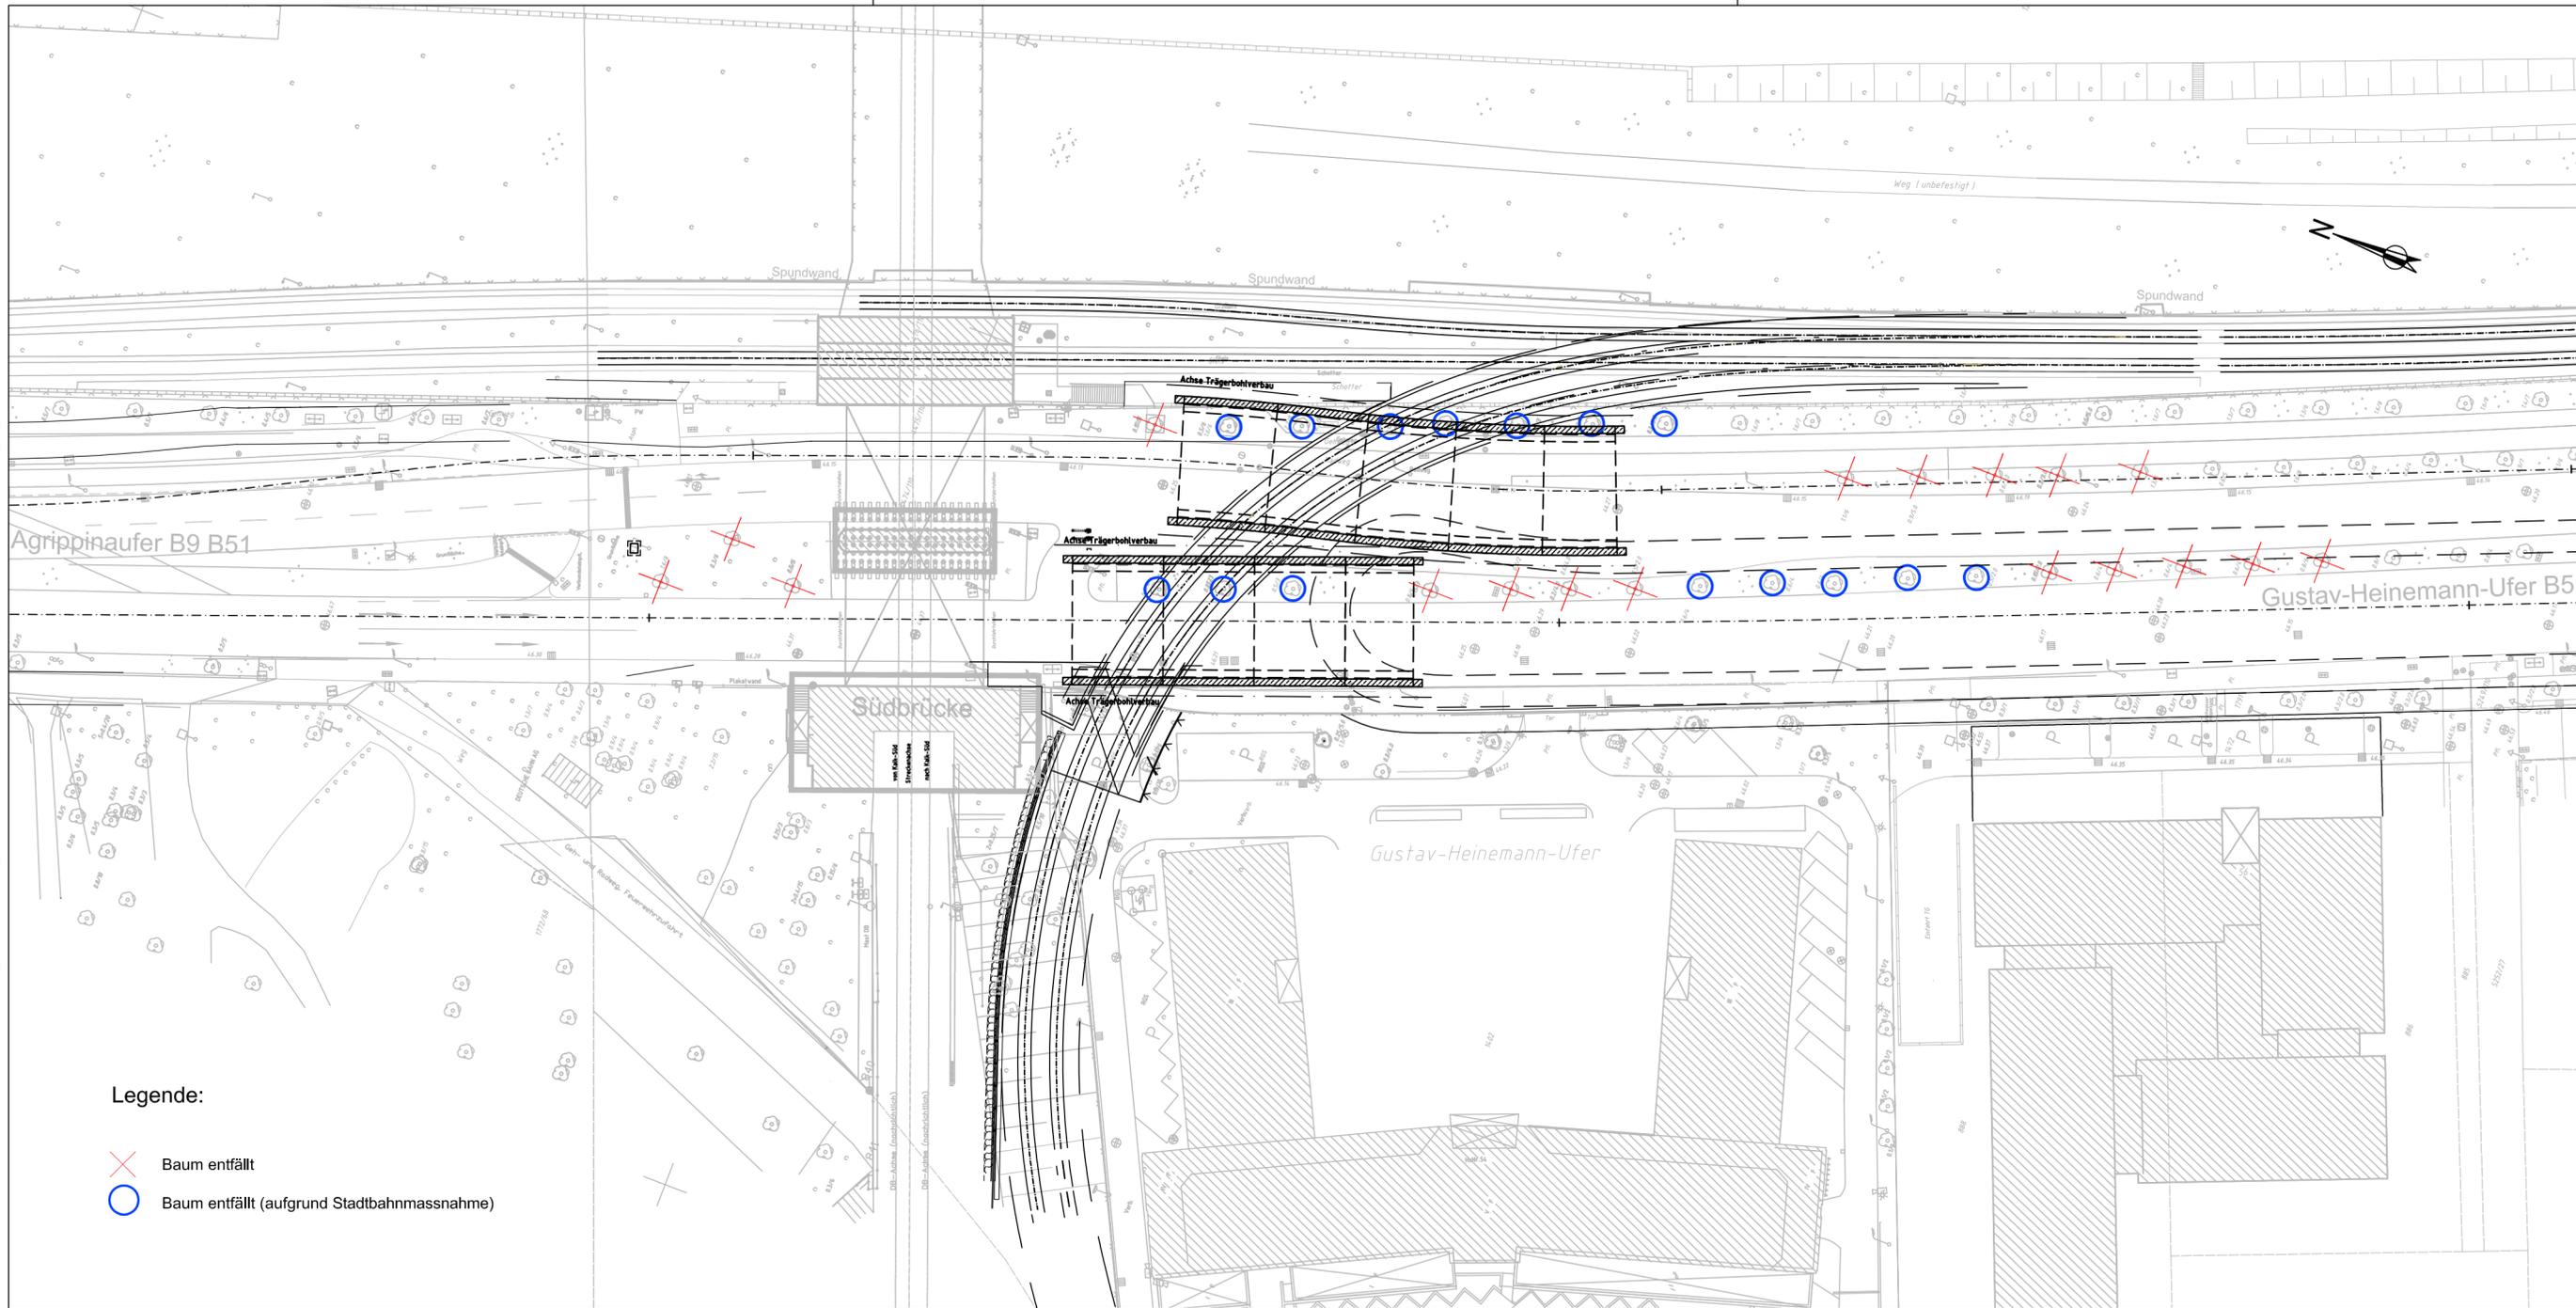

Stadt Köln Amt 66		Plan-Nr.: VWU3050BF0002--													
Datum/Unterschrift		Kölnner Verkehrs-Betriebe AG KVB 202													
Datum/Unterschrift		Datum/Unterschrift													
Stadt Köln Amt 67		Mit den Planungsbeteiligten koordiniert und abgestimmt Koordinator gemäß ZTV-ING													
Datum/Unterschrift		Datum/Unterschrift													
Stadt Köln Amt 69		Prüfingenieur													
Datum/Unterschrift															
Übersichtsskizze Bauwerk:															
INGENIEURGEMEINSCHAFT NORD-SÜD STADTBahn KÖLN 2.BAUSTUFE															
SSF Ingenieure GmbH Beratende Ingenieure im Bauwesen www.ssf-ing.de		TransTec Bauplanungs- und Managementgesellschaft Hannover mbH													
Planverfasser	TransTec Bau	Friedr.-Löhner-Weg 1, D-30167 Hannover T: 0511/3995-1000, F: 0511/39534299 e-mail: info@transtecbau.de Internet: www.transtecbaue.de	<table border="1" style="width: 100%; border-collapse: collapse;"> <thead> <tr> <th></th> <th>Datum</th> <th>Name</th> </tr> </thead> <tbody> <tr> <td>bearb.</td> <td>15.12.2010</td> <td>Oet</td> </tr> <tr> <td>gez.</td> <td>15.12.2010</td> <td>Bor</td> </tr> <tr> <td>gepr.</td> <td>15.12.2010</td> <td>Oet</td> </tr> </tbody> </table>		Datum	Name	bearb.	15.12.2010	Oet	gez.	15.12.2010	Bor	gepr.	15.12.2010	Oet
	Datum	Name													
bearb.	15.12.2010	Oet													
gez.	15.12.2010	Bor													
gepr.	15.12.2010	Oet													
Bauwerk: Vorleistung Tunnel Rheinuferstraße			Nord-Süd Stadtbahn 2. Baustufe												
Lageplan Baumfällung															
Format :	420 / 1350	Projekt - Nr. :	4408												
V W U 3 0 5 0 B F 0 0 0 2 - -		Maßstab :													
Ph	Ort	LV-Titel	Art												
			Zeichn.-Nr.												
			Index												
KVB 202	freigegeben ohne Einträge	KVB 202	freigegeben ohne Einträge												
BOL Bauberleitung	freigegeben mit Einträgen	Projektierung	freigegeben mit Einträgen												
Datum/Unterschrift	nicht freigegeben	Datum/Unterschrift	nicht freigegeben												